

WYRYS ZE STUDIUM UWARUNKOWAŃ I WIERKÓW
ZAGOSPODAROWANIA PRZESTRZENNEGO GMINY BIALOBRZEGI




OBZAR OBJĘTY PLANEM

MIEJSCOWY PLAN ZAGOSPODAROWANIA PRZESTRZENNEGO NR 1/2014
TERENÓW ZABUDOWY MIESZKANIOWEJ,
POŁOŻONEGO W MIEJSCOWOŚCI BIALOBRZEGI

ZAŁĄCZNIK
DO UCHWAŁY NR IX / 52 / 2015
RADY GMINY BIALOBRZEGI
z dnia 27 sierpnia 2015 r.

SKALA 1:1 000

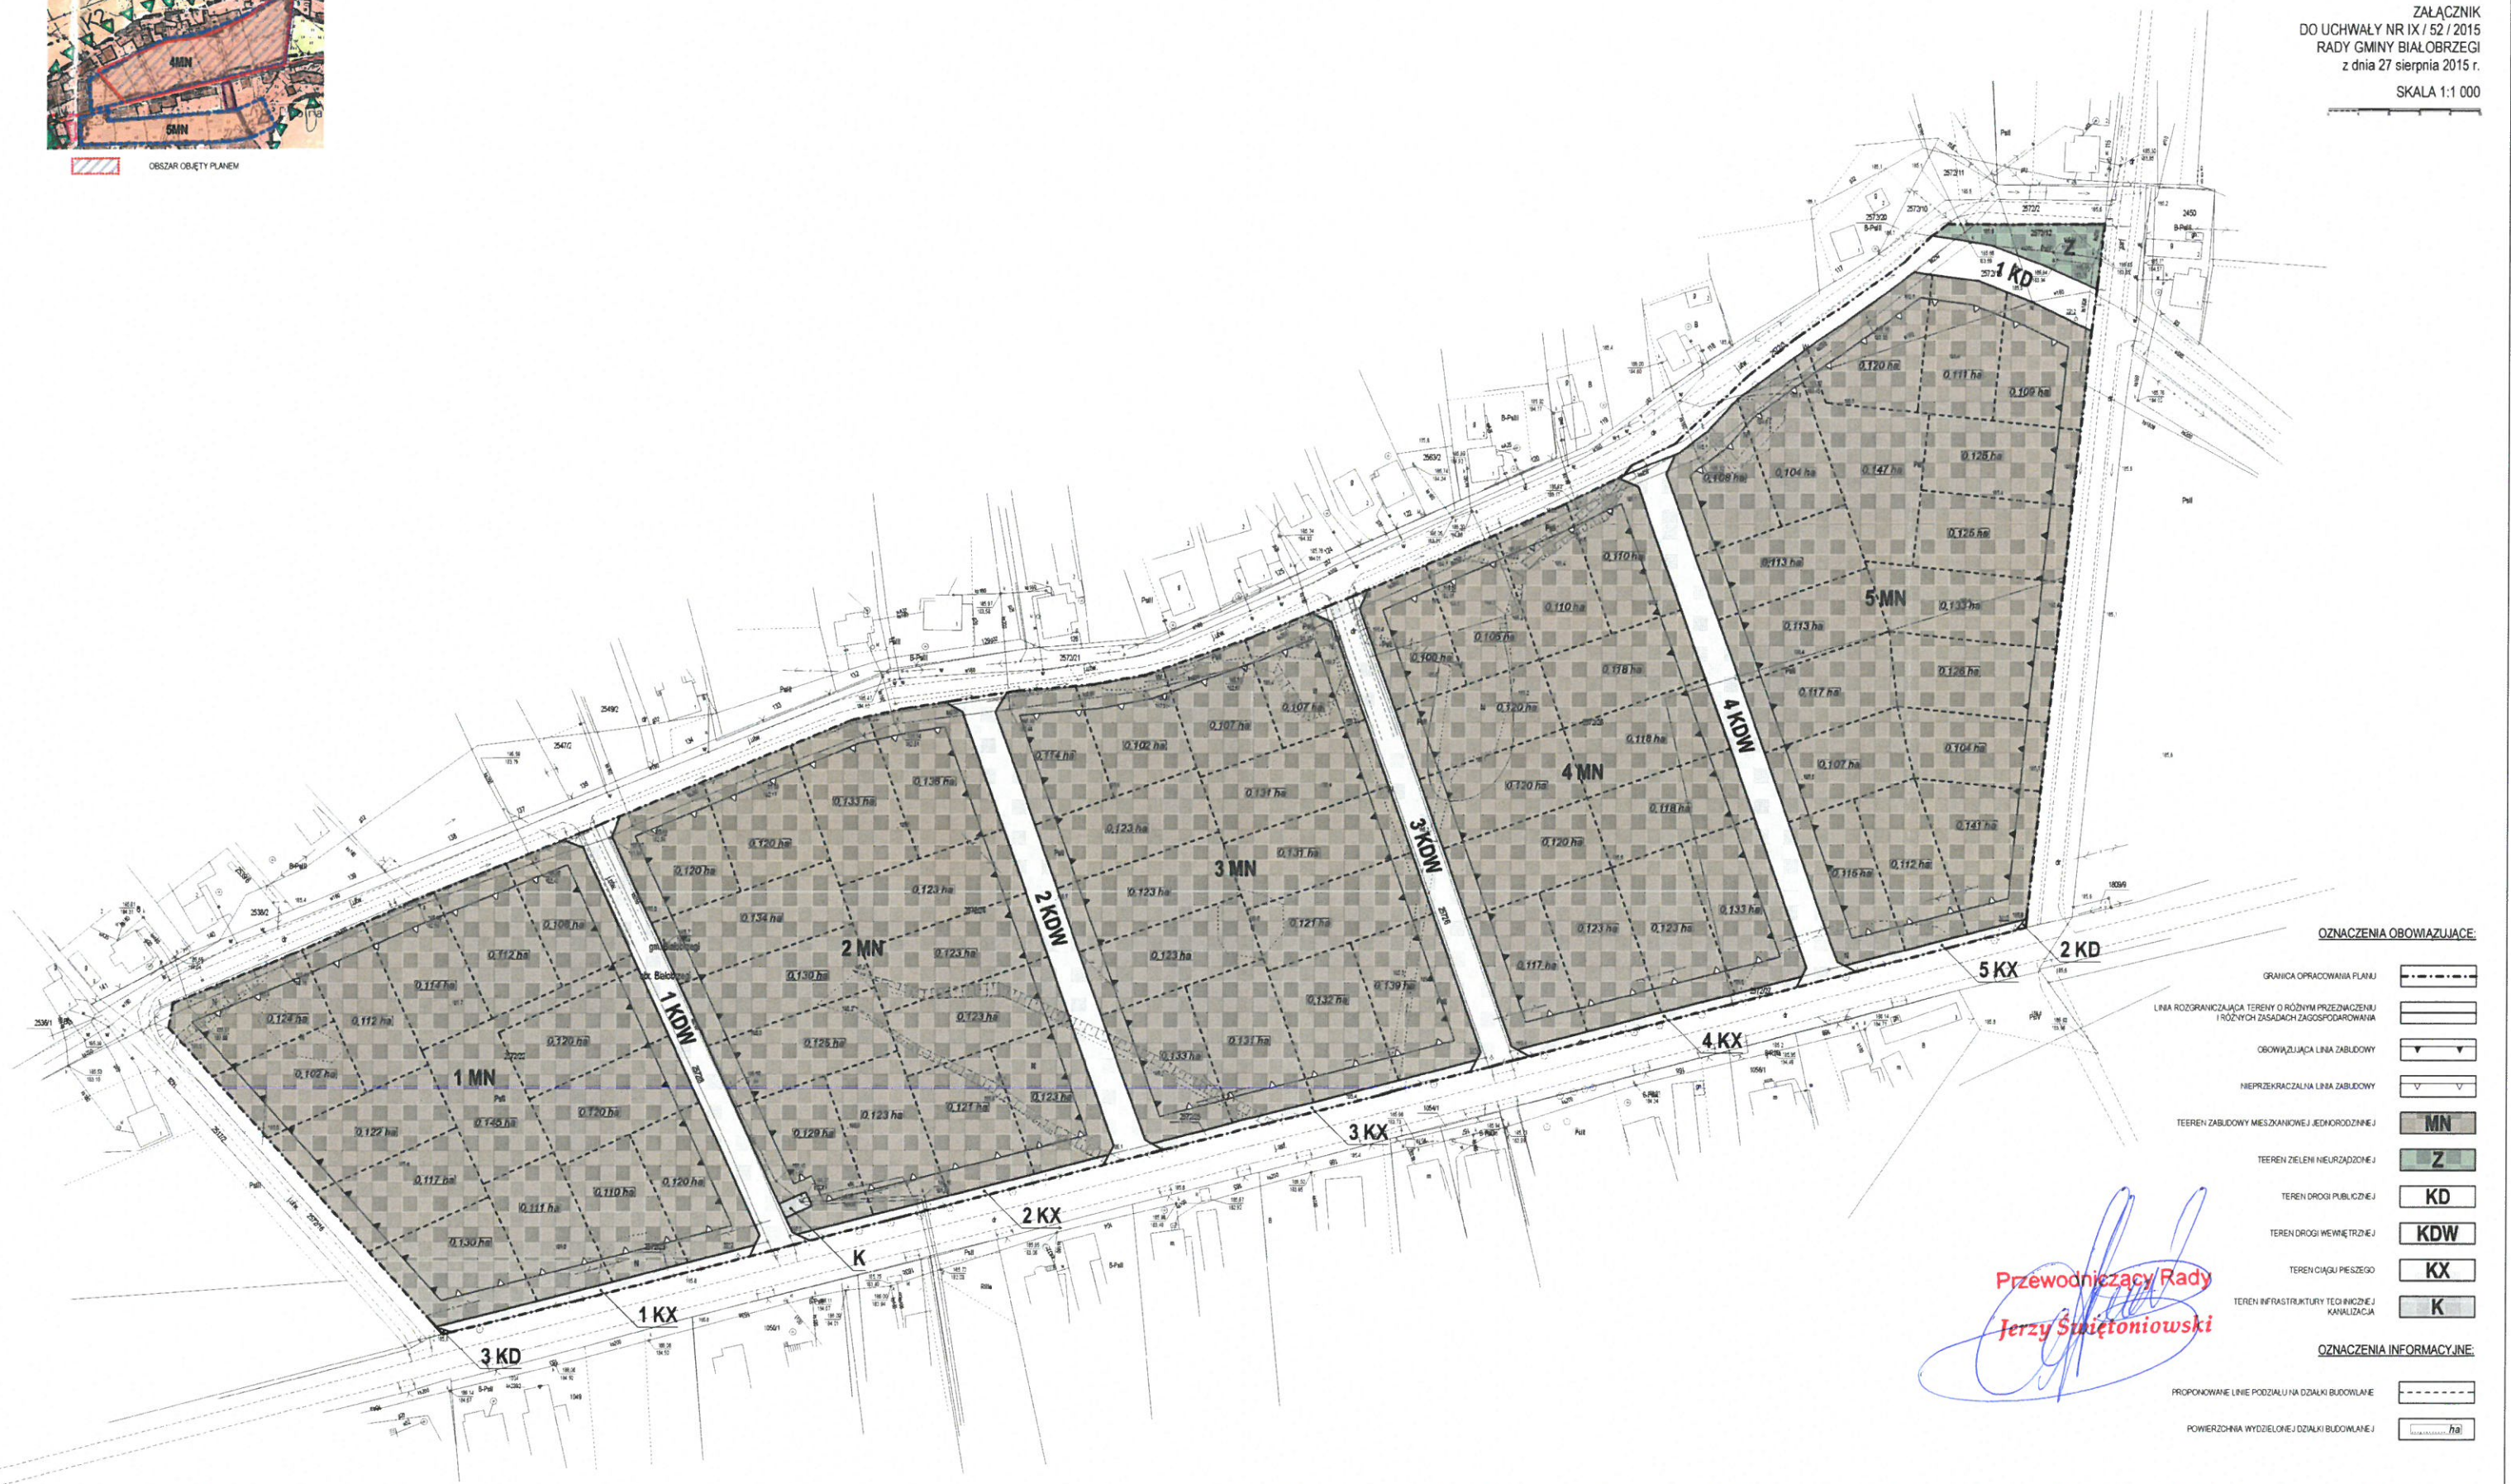

OZNACZENIA OBOWIĄZUJĄCE:

- GRANICA OPRACOWANIA PLANU
- LINIA ROZGRANICZAJĄCA TERENY O RÓŻNYM PRZEZNACZENIU I RÓŻNYCH ZASADACH ZAGOSPODAROWANIA
- OBOWIĄZUJĄCA LINIA ZABUDOWY
- NIEPRZEKRACZALNA LINIA ZABUDOWY
- TEREN ZABUDOWY MIESZKANIOWEJ JEDNORODZINNEJ
- TEREN ZIELENI NIURZĄDZONEJ
- TEREN DROGI PUBLICZNEJ
- TEREN DROGI WEWNĘTRZNEJ
- TEREN CIĄGU PIESZEGO
- TEREN INFRASTRUKTURY TECHNICZNEJ KANALIZACJA

OZNACZENIA INFORMACYJNE:

- PROPONOWANE LINIE PODZIAŁU NA DZIAŁKI BUDOWLANE
- POWIERZCHNIA WYDŁĘCZONEJ DZIAŁKI BUDOWLANEJ

Przewodniczący Rady
Jerzy Świątoniowski